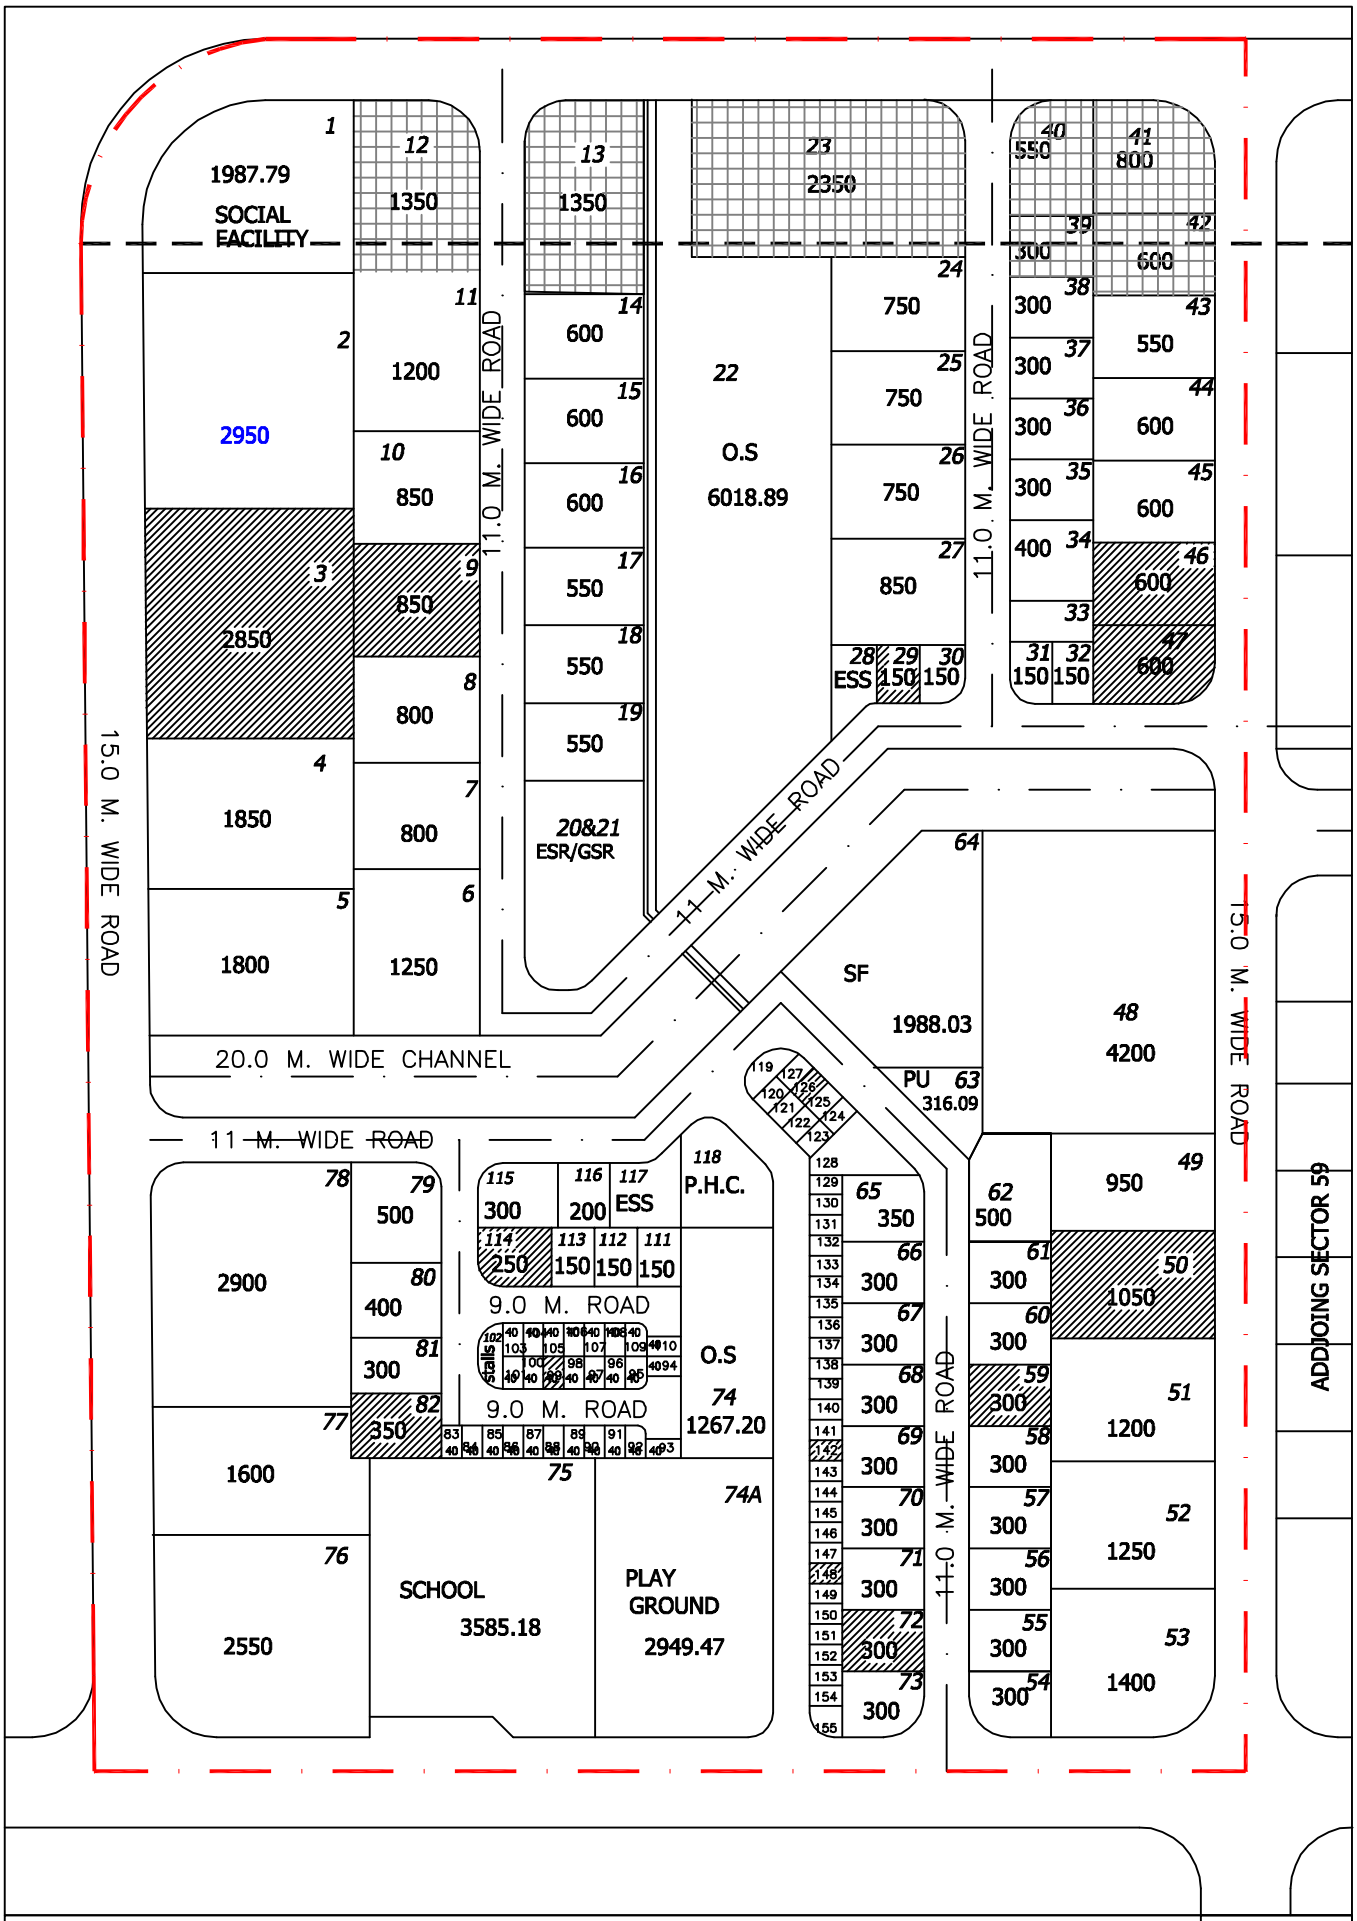
1987.79
SOCIAL FACILITY
2950
2850
1850
1800
1250
1200
850
800
800
1350
1350
600
600
600
550
550
550
2350
O.S
6018.89
750
750
750
850
ESS
150
150
150
150
150
150
550
800
300
300
300
300
400
600
600
600
600
600
600
600
550
11.0 M. WIDE ROAD
11.0 M. WIDE ROAD
15.0 M. WIDE ROAD
15.0 M. WIDE ROAD
20.0 M. WIDE CHANNEL
11 M. WIDE ROAD
11 M. WIDE ROAD
20&21
ESR/GSR
SF
1988.03
PU
316.09
4200
ADJOINING SECTOR 59
2900
1600
2550
500
400
300
350
300
200
ESS
250
150
150
150
9.0 M. ROAD
9.0 M. ROAD
P.H.C.
O.S
1267.20
SCHOOL
3585.18
PLAY GROUND
2949.47
350
300
300
300
300
300
300
300
300
300
300
300
300
300
300
300
500
950
1050
1200
1250
1400
300
300
300
300
300
300
300
300
300
300
300
300
300
300
300